طريق الملك سلمان
(تخطيط مستقبلي)

الدائري الغربي

امتداد طريق السويلمية مع طريق الملك فهد



شارع عرض 30.00 متر

رقم البلكات	المساحة م٢
١	٥٤٦٩,٨١
٢	١٥,٥٣٦٨
٣	٧٠١٩,٧٦
٤	٦١٦٢,٤١
٥	٤٧٤٠,١٧
٦	٤٢٥٨,١٢
٧	٨٨٦٧,٨٤
٨	٣٣٦٧,١٨
٩	٤٩١٧,٧٧

رقم القطعة	المساحة م٢	رقم القطعة	المساحة م٢
١	٦٠٢,٨٢	٣٢	٣٧٥,٠٠
٢	٥١٦,٩٩	٣٣	٣٧٥,٠٠
٣	٤١٢,٥٠	٣٤	٣٧٥,٠٠
٤	٣٧٥,٠٠	٣٥	٣٧٥,٠٠
٥	٤١٢,٥٠	٣٦	٣٧٥,٠٠
٦	٣٧٥,٠٠	٣٧	٣٧٥,٠٠
٧	٤١٢,٥٠	٣٨	٣٧٥,٠٠
٨	٣٧٥,٠٠	٣٩	٣٧٥,٠٠
٩	٤١٢,٥٠	٤٠	٣٧٥,٠٠
١٠	٣٧٥,٠٠	٤١	٣٧٥,٠٠
١١	٤١٢,٥٠	٤٢	٣٧٥,٠٠
١٢	٣٧٥,٠٠	٤٣	٣٧٥,٠٠
١٣	٤١٢,٥٠	٤٤	٣٧٥,٠٠
١٤	٣٧٥,٠٠	٤٥	٣٧٥,٠٠
١٥	٤١٢,٥٠	٤٦	٤٥٩,٧٠
١٦	٣٧٥,٠٠	٤٧	٤١٣,٠٩
١٧	٤١٢,٥٠	٤٨	٤١٧,٢٩
١٨	٣٧٥,٠٠	٤٩	٥٦٣,٧٢
١٩	٤١٢,٥٠	٥٠	٥٥٣,٤٦
٢٠	٣٧٥,٠٠	٥١	٣٧٥,٠٠
٢١	٤١٢,٥٠	٥٢	٣٧٥,٠٠
٢٢	٣٧٥,٠٠	٥٣	٣٧٥,٠٠
٢٣	٤١٢,٥٠	٥٤	٣٧٥,٠٠
٢٤	٣٧٥,٠٠	٥٥	٣٧٥,٠٠
٢٥	٤٥٢,٥٧	٥٦	٣٧٥,٠٠
٢٦	٦٠٣,٠٨	٥٧	٤٣٠,٥٧
٢٧	٦٧٣,٥٦	٥٨	٦٩٦,٥٩
٢٨	٥٢٩,٢٠	٥٩	٣٧٥,٠٠
٢٩	٣٧٥,٠٠	٦٠	٣٧٥,٠٠
٣٠	٣٧٥,٠٠	٦١	٣٧٥,٠٠
٣١	٣٧٥,٠٠	٦٢	٣٧٥,٠٠
		٦٣	٣٧٥,٠٠

رقم القطعة	المساحة م٢	رقم القطعة	المساحة م٢
٦٤	٣٧٥,٠٠	٩٥	٣٧٥,٠٠
٦٥	٣٧٥,٠٠	٩٦	٣٧٥,٠٠
٦٦	٣٧٥,٠٠	٩٧	٣٧٥,٠٠
٦٧	٤٠٥,٤٦	٩٨	٣٧٥,٠٠
٦٨	٣٨٥,١٥	٩٩	٣٧٥,٠٠
٦٩	٧٥٨,٠١	١٠٠	٤٧٢,٥٠
٧٠	٦٤٤,٨٨	١٠١	٤٥٢,٢٠
٧١	٣٧٥,٠٠	١٠٢	٤٣٦,٥٦
٧٢	٣٧٥,٠٠	١٠٣	٤٠٦,٥٥
٧٣	٣٧٥,٠٠	١٠٤	٤٢٧,٣٦
٧٤	٣٧٥,٠٠	١٠٥	٣٧٥,٠٠
٧٥	٣٧٥,٠٠	١٠٦	٣٧٥,٠٠
٧٦	٣٧٥,٠٠	١٠٧	٣٧٥,٠٠
٧٧	٣٧٥,٠٠	١٠٨	٣٧٥,٠٠
٧٨	٣٧٥,٠٠	١٠٩	٣٧٥,٠٠
٧٩	٣٧٥,٠٠	١١٠	٣٧٥,٠٠
٨٠	٣٧٥,٠٠	١١١	٣٧٥,٠٠
٨١	٣٧٥,٠٠	١١٢	٣٧٥,٠٠
٨٢	٣٧٥,٠٠	١١٣	٣٧٥,٠٠
٨٣	٣٧٥,٠٠	١١٤	٣٧٥,٠٠
٨٤	٣٧٥,٠٠	١١٥	٣٧٥,٠٠
٨٥	٣٧٥,٠٠	١١٦	٣٧٥,٠٠
٨٦	٣٧٥,٠٠	١١٧	٣٧٥,٠٠
٨٧	٣٧٥,٠٠	١١٨	٣٧٥,٠٠
٨٨	٣٧٥,٠٠	١١٩	٣٧٥,٠٠
٨٩	٣٧٥,٠٠	١٢٠	٣٧٥,٠٠
٩٠	٣٧٥,٠٠	١٢١	٣٧٥,٠٠
٩١	٣٧٥,٠٠	١٢٢	٣٧٥,٠٠
٩٢	٣٧٥,٠٠	١٢٣	٥٠٥,٢٤
٩٣	٣٧٥,٠٠	١٢٤	٤٨٤,٩٣
٩٤	٣٧٥,٠٠	م١	١٥٩٠,٠٠
		م٢	٢٢٩٠,١١
		حديقة	٢٣٠٠,٠٠

N
E
S
W

مزايا المخطط:

- موقع مميز جدا ومعتمد من أمانة منطقة القصيم برقم: ق/ص/٦٢٣ بتاريخ ١٤٣٩/٦/٣.
- وقوع المخطط بالقرب من الخدمات الحيوية (المطار والجامعة) والطرق الرئيسة لبريدة.
- يقع المخطط ضمن الامتداد العمراني لمدينة بريدة
- مساحات القطع تبدأ من ٣٧٥ إلى ٧٥٨ متر
- يمتاز بشوارع واسعة عرض ٣٠ - ٢٠ - ١٥.

إفراغ فوري





امسح الباركود للوصول للموقع


















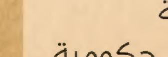


سكني
مسجد
حديقة
مرافق حكومية

١٠٠٠ متر

قصر أفراح

جامعة المستقبل

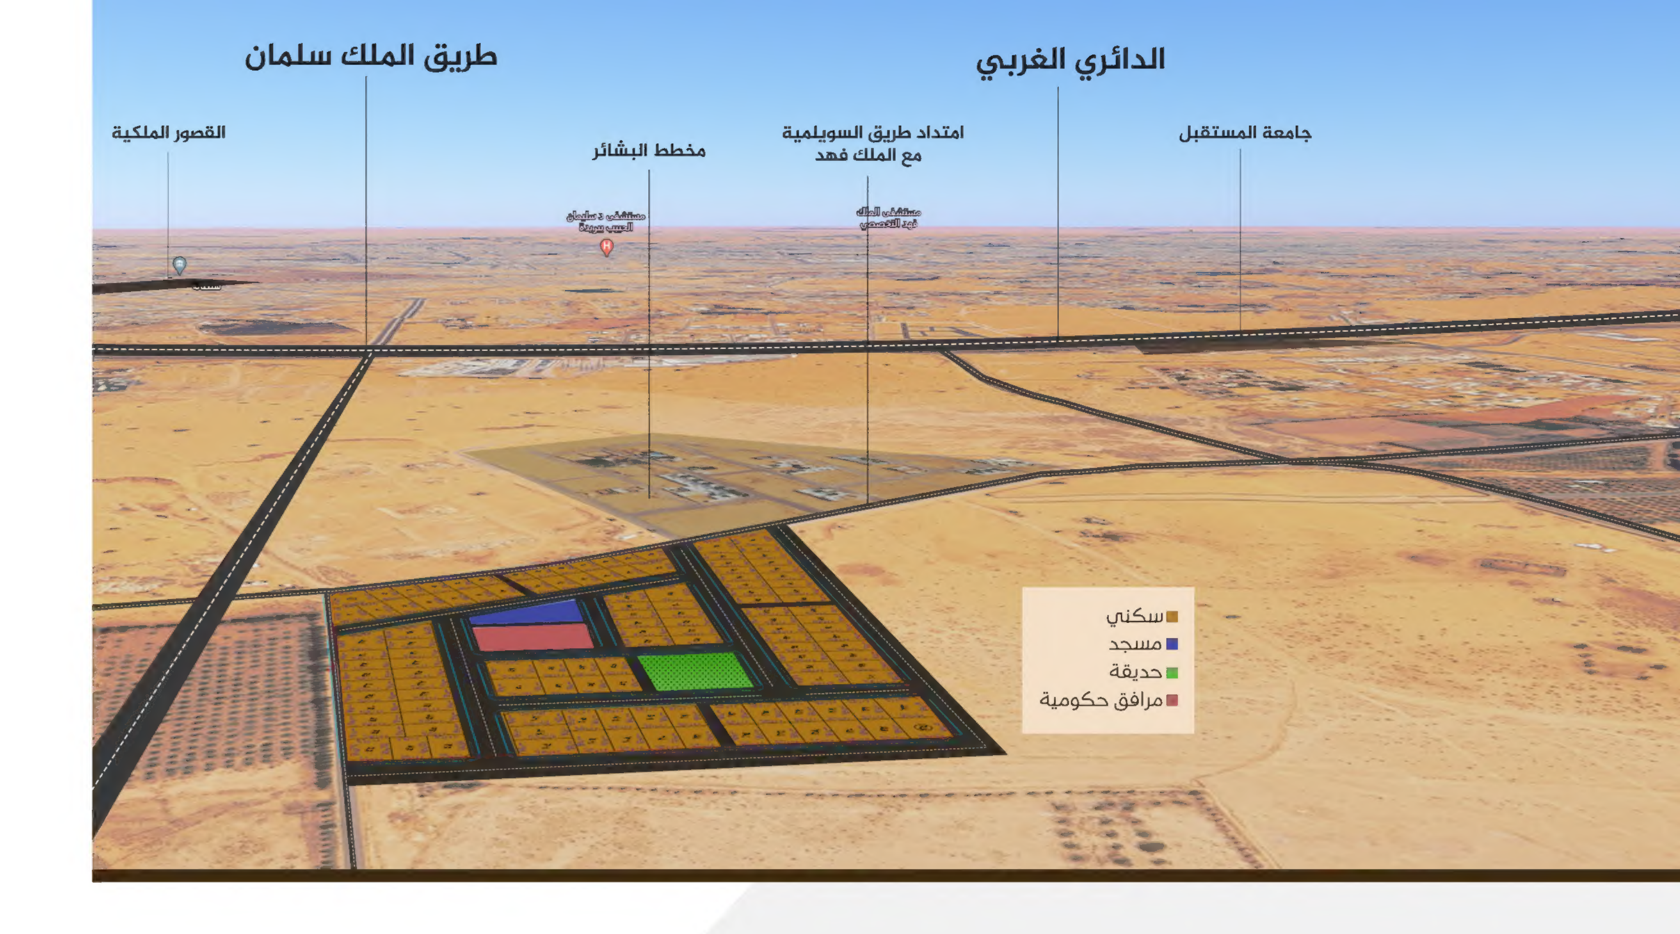


 إنارة

 كهرباء


سفلتة

 شبكة مياه
(غير مربوطة بمزود الخدمة)

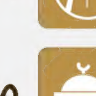 مسجد

 مرافق حكومية

حديقة

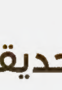 إفراغ فوري

المكتب الهندسي:






مخطط المرجان

المطور:



المسوق:



للتواصل والاستفسار:

0506555577
92000 2379